


PLAN PARCELLAIRE


Opération
**RELEVÉ D'ÉTAT DES LIEUX DES PISTES DFCI - VLS H18
ROUSSET - ETAT PARCELLAIRE ET PLAN DE SERVITUDE
EN VUE DE L'IMPLANTATION D'UNE CITERNE**

ECHELLE 1/200

MÂITRE D'OUVRAGE		
DURANCE LUBERON VERDON AGGLOMERATION Eau Régie DLVA Place de l'Unité de Ville 04100 MANSOUE		
RÉFÉRENCES TECHNIQUES, ADMINISTRATIVES ET SUIVI		
INDICE	MODIFICATIONS	DATE
A	EDITION ORIGINALE	22/04/23
B	MISE À JOUR SERVITUDES	20/11/23
N° Mairie : AGGLOMERATION - Lot 2 n°116 n° 17/05/2022 N° Cadastre : C3023001 1704/08/06/23 Dossier N° 23 17954 SM. Révisé : 17954 040 301		
REDACTEUR	VERIFICATEUR	APPROBATEUR
A. DEHASQUE	M. EL AYOUBI	F. HOSPITAL
D. BELLUSCI		

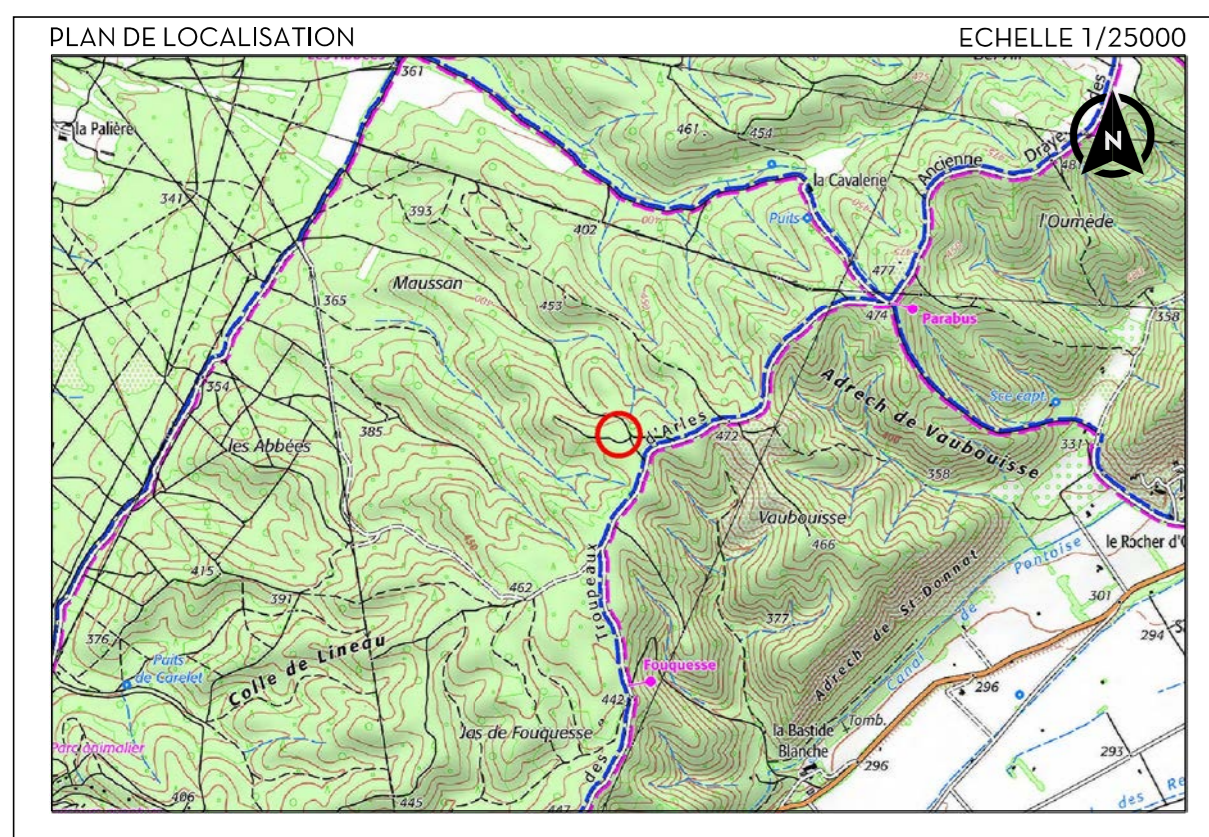

ETAT PARCELLAIRE

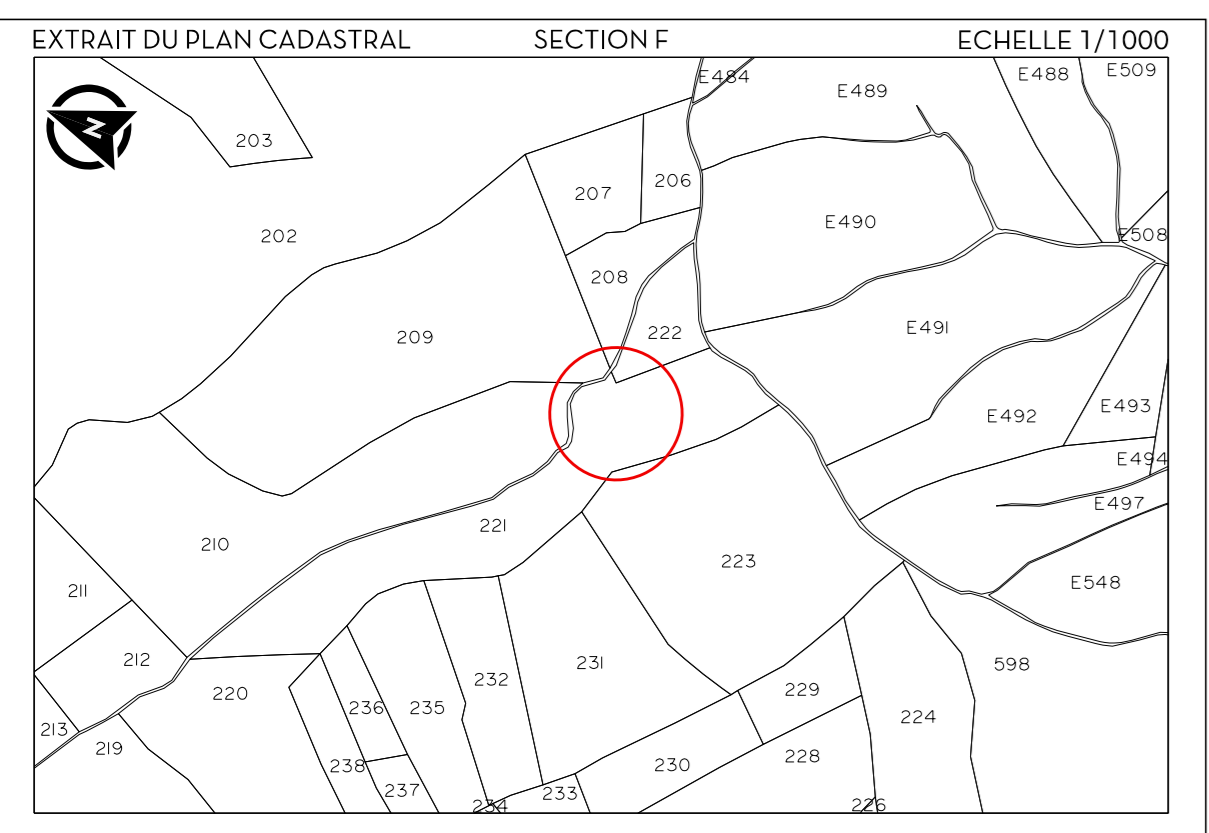

SECTION	NUMERO	PROPRIETAIRES	CONTENANCE
F	221	MME DORTAN GHISLAINE FRANCINE GILBERTE ET M. SAYE ALAIN	47 075 m ²
F	222	M. BONDEL JEAN LOUIS BERNARD MME BONDEL LAURE CLAIRE AURELIE M. BONDEL SEBASTIEN CHRISTOPHE JEAN	7 900 m ²
F	208	M. BONDEL JEAN LOUIS BERNARD MME BONDEL LAURE CLAIRE AURELIE M. BONDEL SEBASTIEN CHRISTOPHE JEAN	9 800 m ²
F	223	LES PROPRIETAIRES DU BND 094 F0223	58 850 m ²
F	210	MME DORTAN GHISLAINE FRANCINE GILBERTE ET M. SAYE ALAIN	69 625 m ²
F	209	MONSIEUR COZZOLINO LAURENT RAPHAEL MAURICE ET LA CROIX DE MALTE	78 450 m ²

LEGENDE :

- BORD ROUTE, CANIVEAU, CHEMIN
- SIGNALISATION HORIZONTALE
- SIGNALISATION VERTICALE, PANNEAUX
- MUR, MUR BAHUT, MUR DE SOUTÈNEMENT
- CLOTURE, PÊLE, PORTAIL, GRILLAGE
- BATIMENT DUR, LEGER, TRANSFORMATEUR
- ALTIMETRIE TERRAIN NATUREL, SEUIL, FIL D'EAU
- AFFLEUREMENT RESEAUX
- RESEAU ECLAIRAGE, ELECTRIQUE, AERIEN
- VEGETATION HAIE, ALIGNEMENT D'ARBRES
- ZONE BOISEE, FRICHE, LIMITE DE VEGETATION
- TALUS, ENROCHEMENT, FOSSE PLUVIAL, ROCHERS
- COURBE DE NIVEAU, COTE, ECOULEMENT
- LIMITE, NUMERO PARCELLAIRE, EMPRISE DU LEVE
- ZONE DE DERBOUSSAILLEMENT
- SERVITUDE DE CITERNE 500m² GREVANT LA PARCELLE F 221
- SERVITUDE DE DERBOUSSAILLEMENT GREVANT LA PARCELLE F 221
- SERVITUDE DE DERBOUSSAILLEMENT GREVANT LA PARCELLE F 209
- SERVITUDE DE DERBOUSSAILLEMENT GREVANT LA PARCELLE F 222
- SERVITUDE DE DERBOUSSAILLEMENT GREVANT LA PARCELLE F 210
- DOMAINE PUBLICQUE

VALEUR DU DOCUMENT :

GEOREFERENCE :
LES COORDONNEES PLANIMETRIQUES SONT EXPRIMEES DANS LE SYSTEME GEODESIQUE NAD83 - PROJECTION LAMBERT 93.
LES COORDONNEES ALTIMETRIQUES SONT EXPRIMEES DANS LE SYSTEME D'ALTITUDE NAD83 IGN 1985.

ETAT DES LIEUX :
PLAN D'ETAT DES LIEUX ETABLI SUIVANT UN LEVE REGULIER A L'ECHELLE DU 1/2000 EN DATE DU 05/11/2023

VALEUR DES LIMITES :
LES LIMITES S'ENQUERENT SUR LE PRESENT PLAN SONT CONFORMES AUX DOCUMENTS FOURNIS PAR LE SERVICE DU CADASTRE.

0m 20m

